

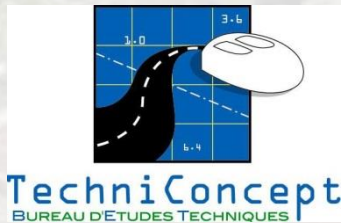


HAVERSKERQUE


Réaménagement de trottoir
Rue du Onze Novembre / Rue du Huit
Mai 1945


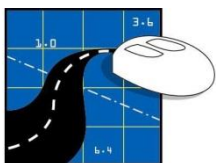



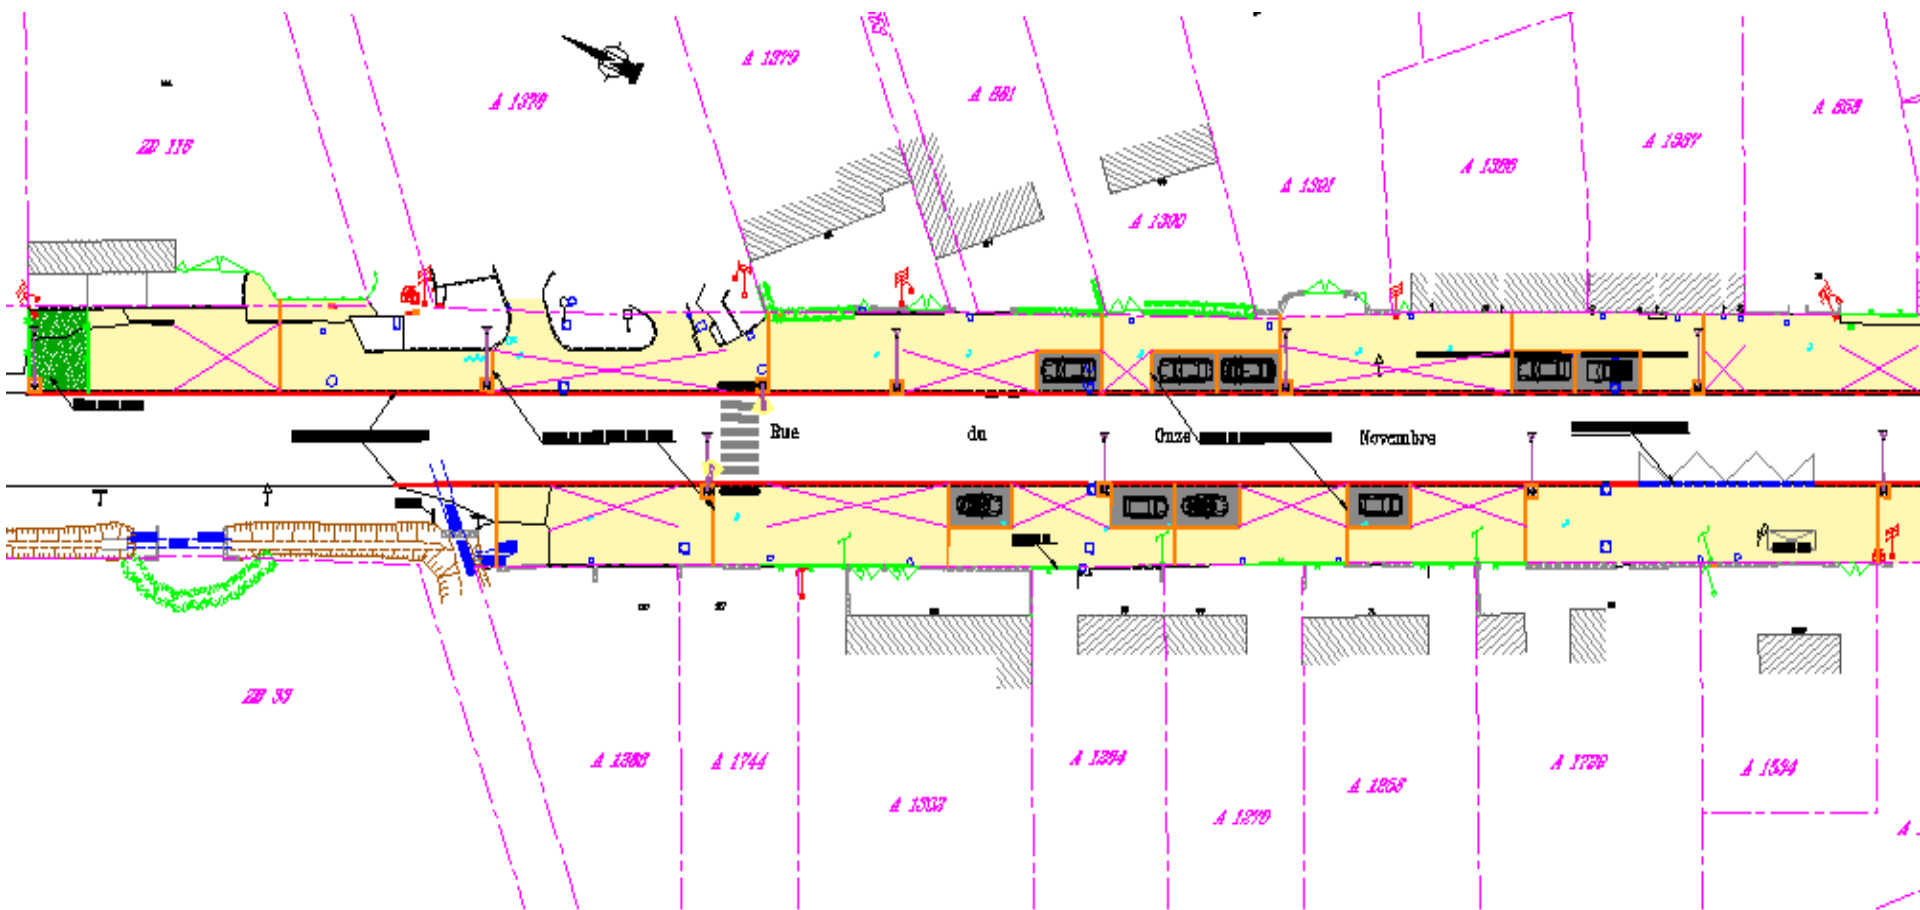




TechniConcept
BUREAU D'ETUDES TECHNIQUES



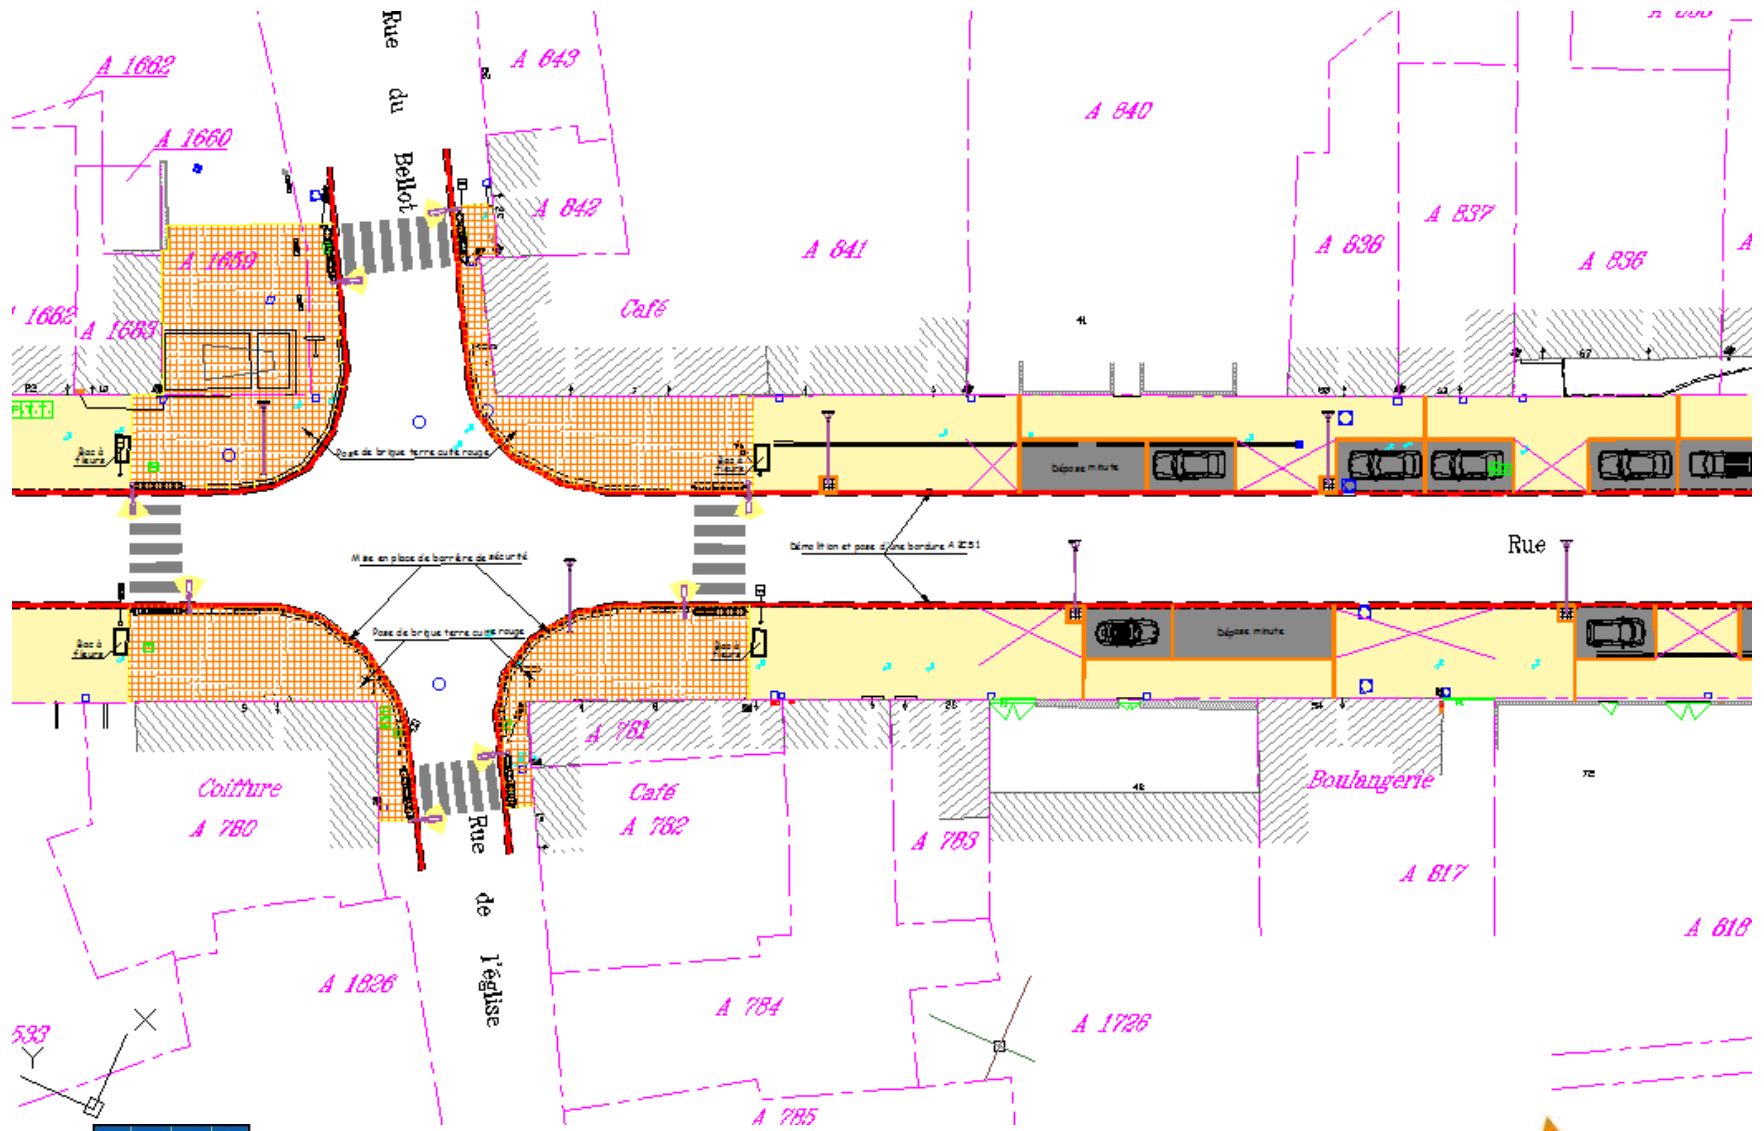

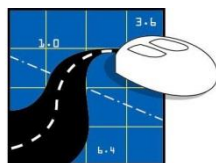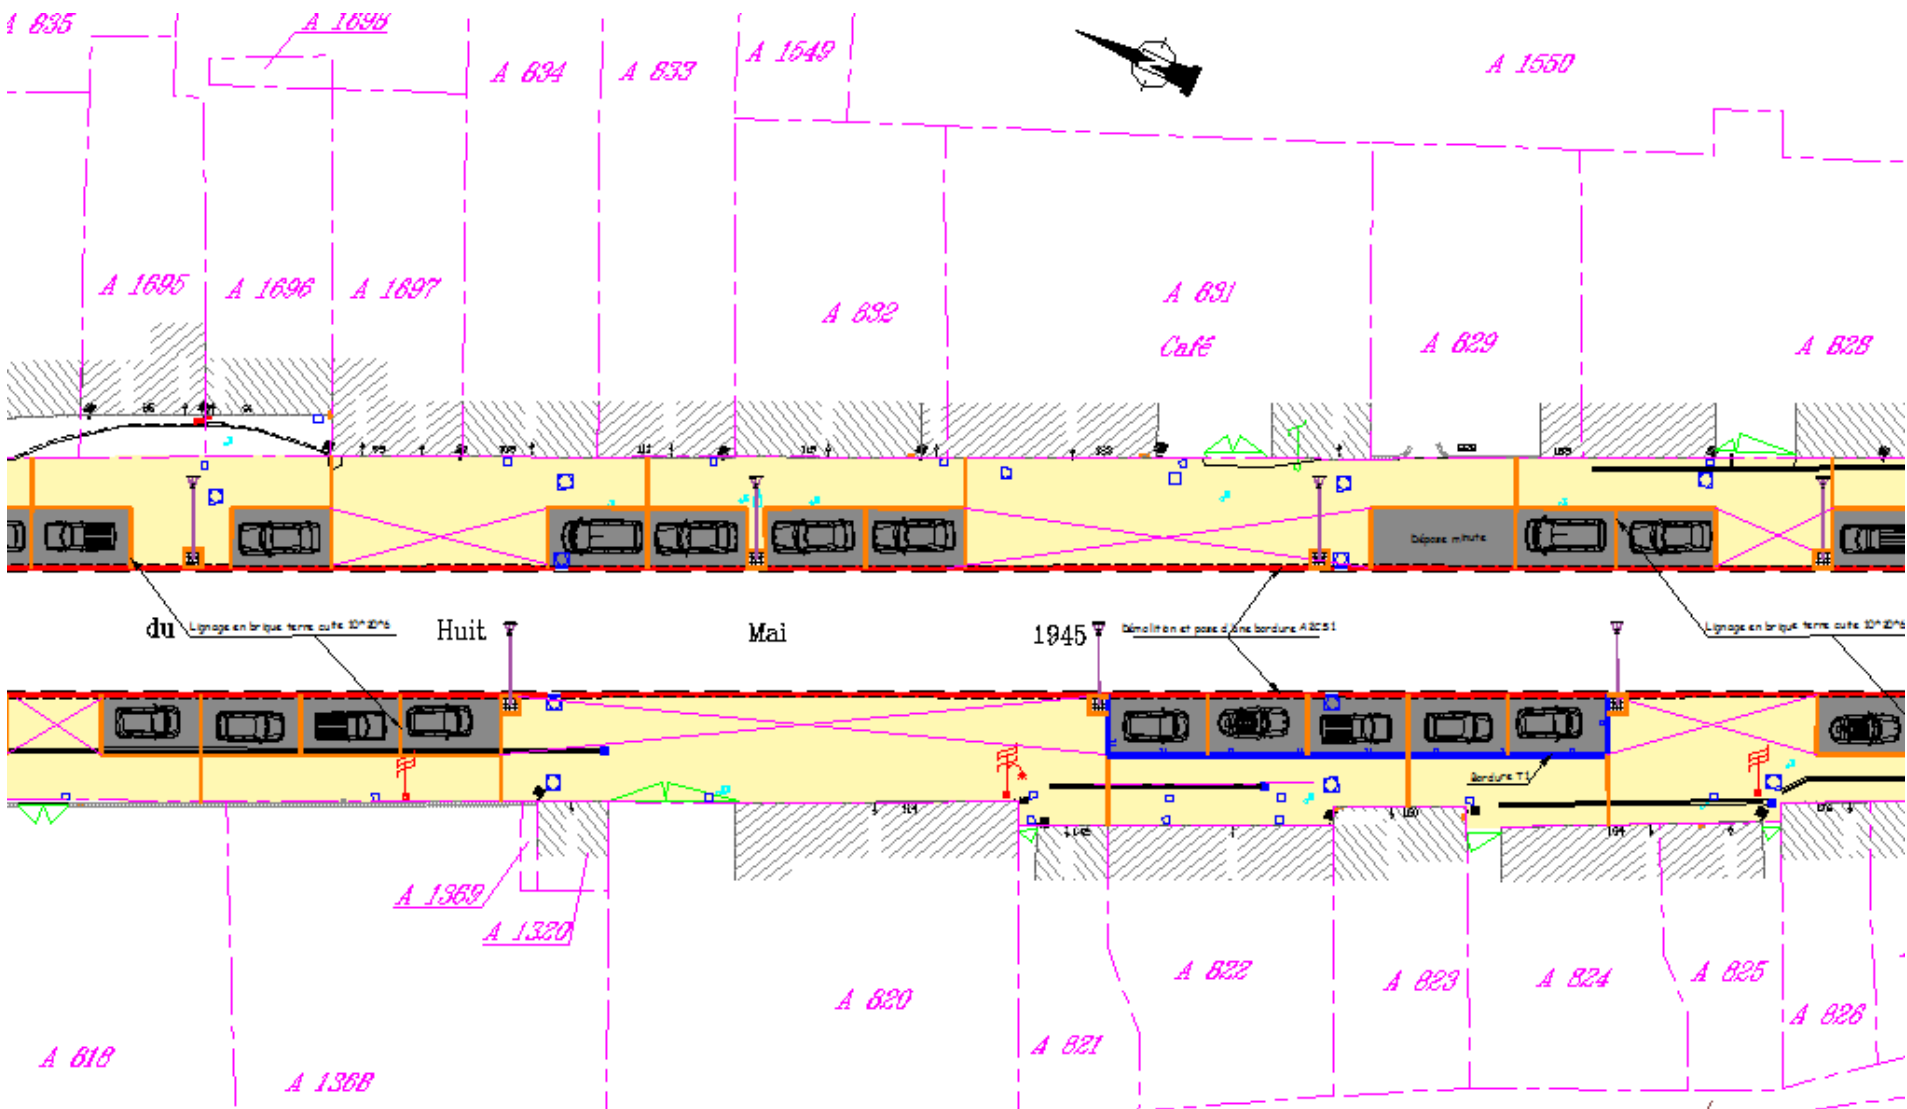

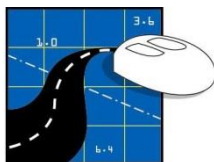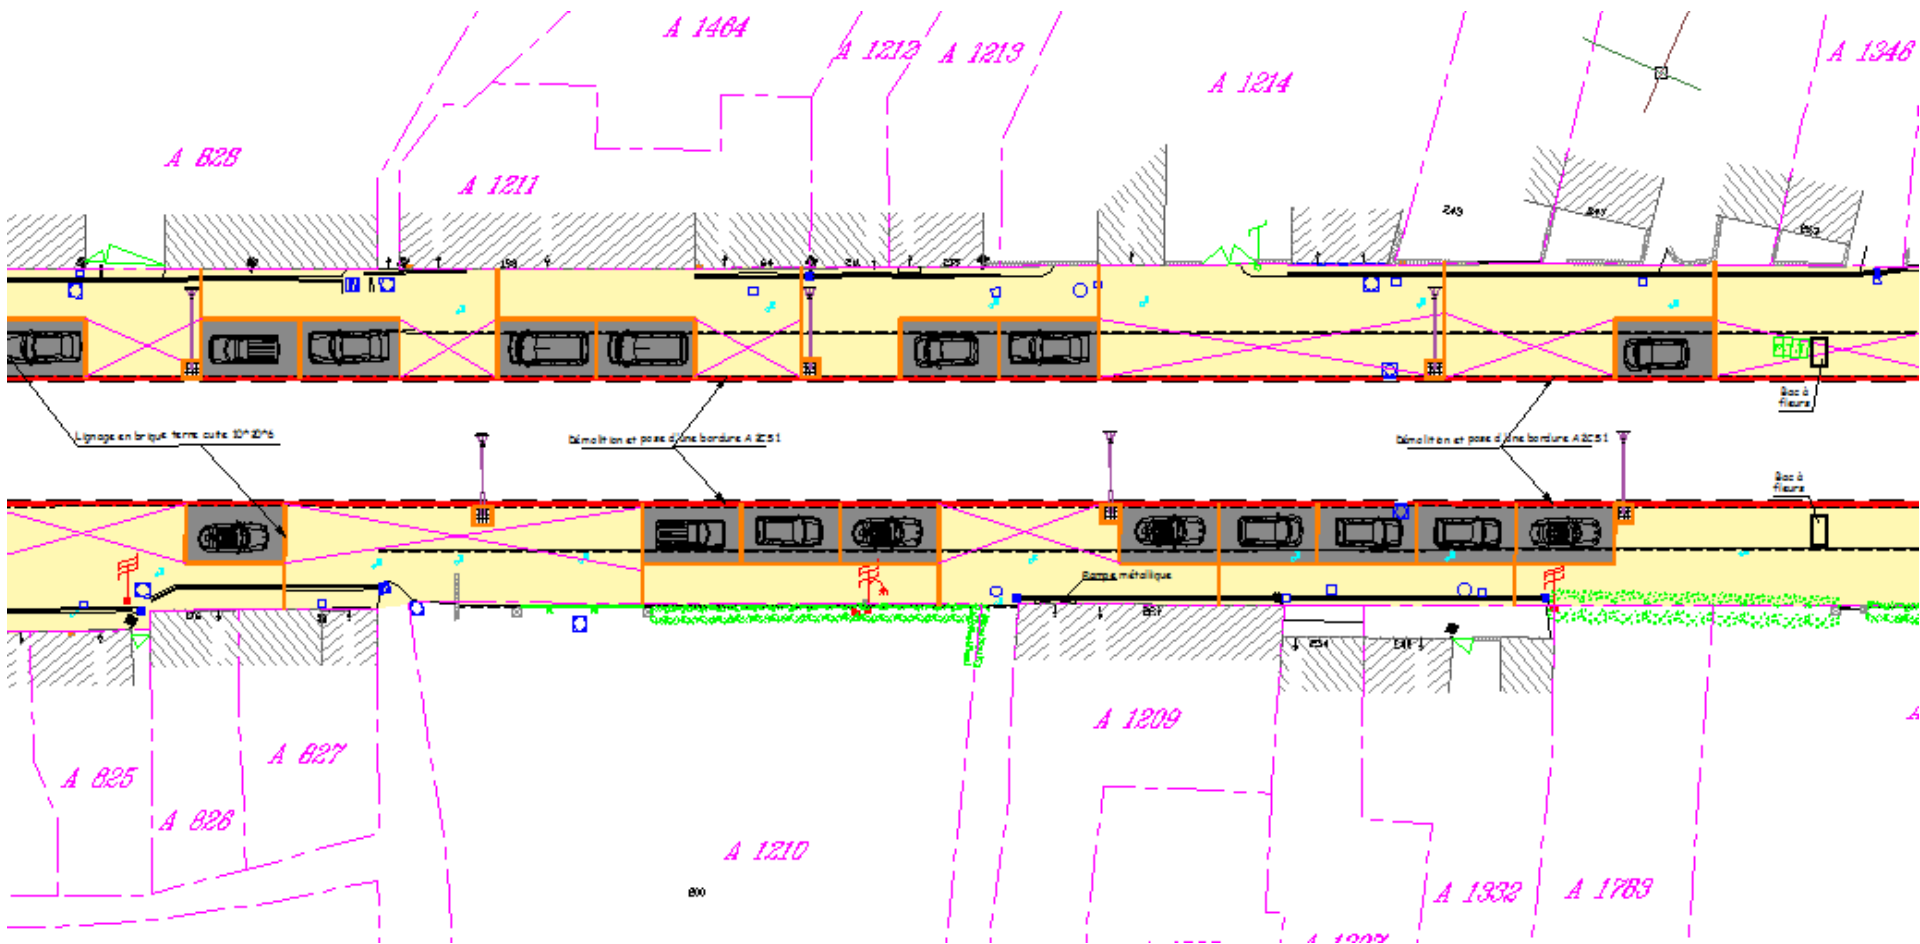

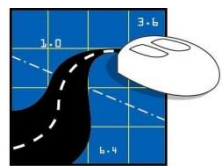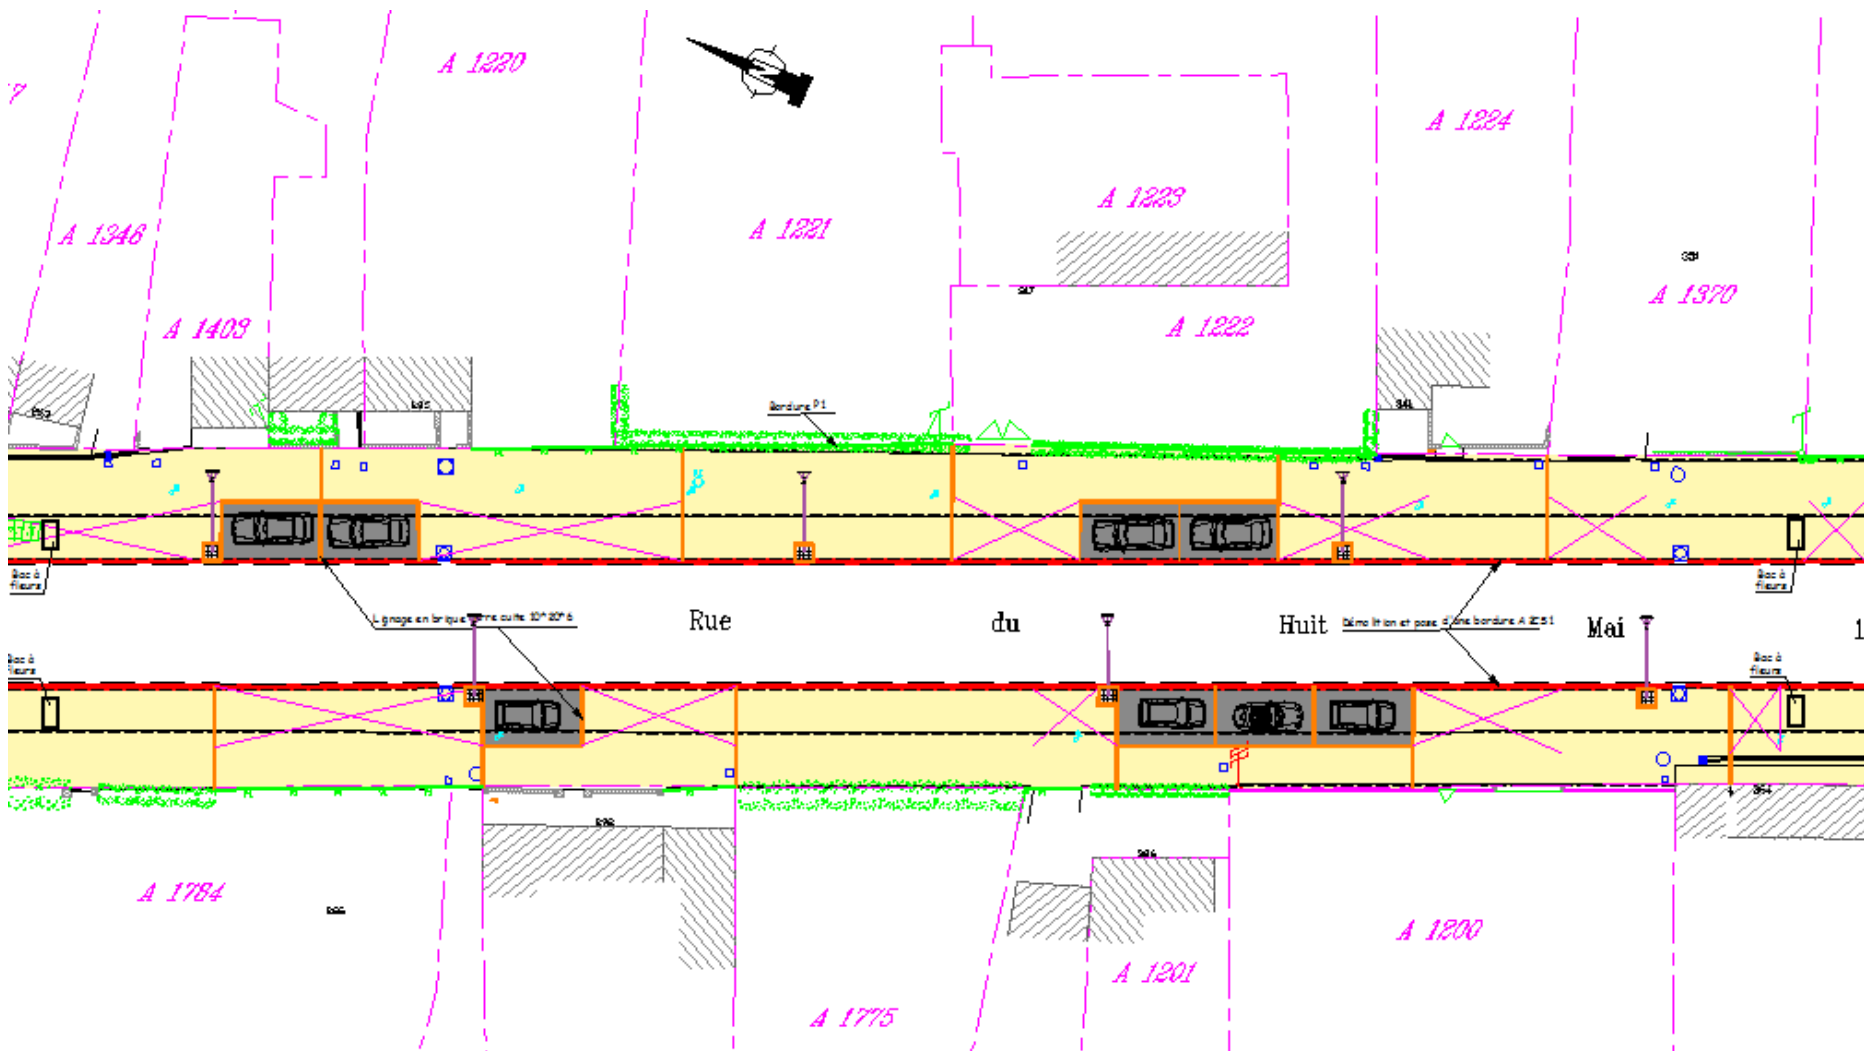

TechniConcept
 BUREAU D'ETUDES TECHNIQUES



